

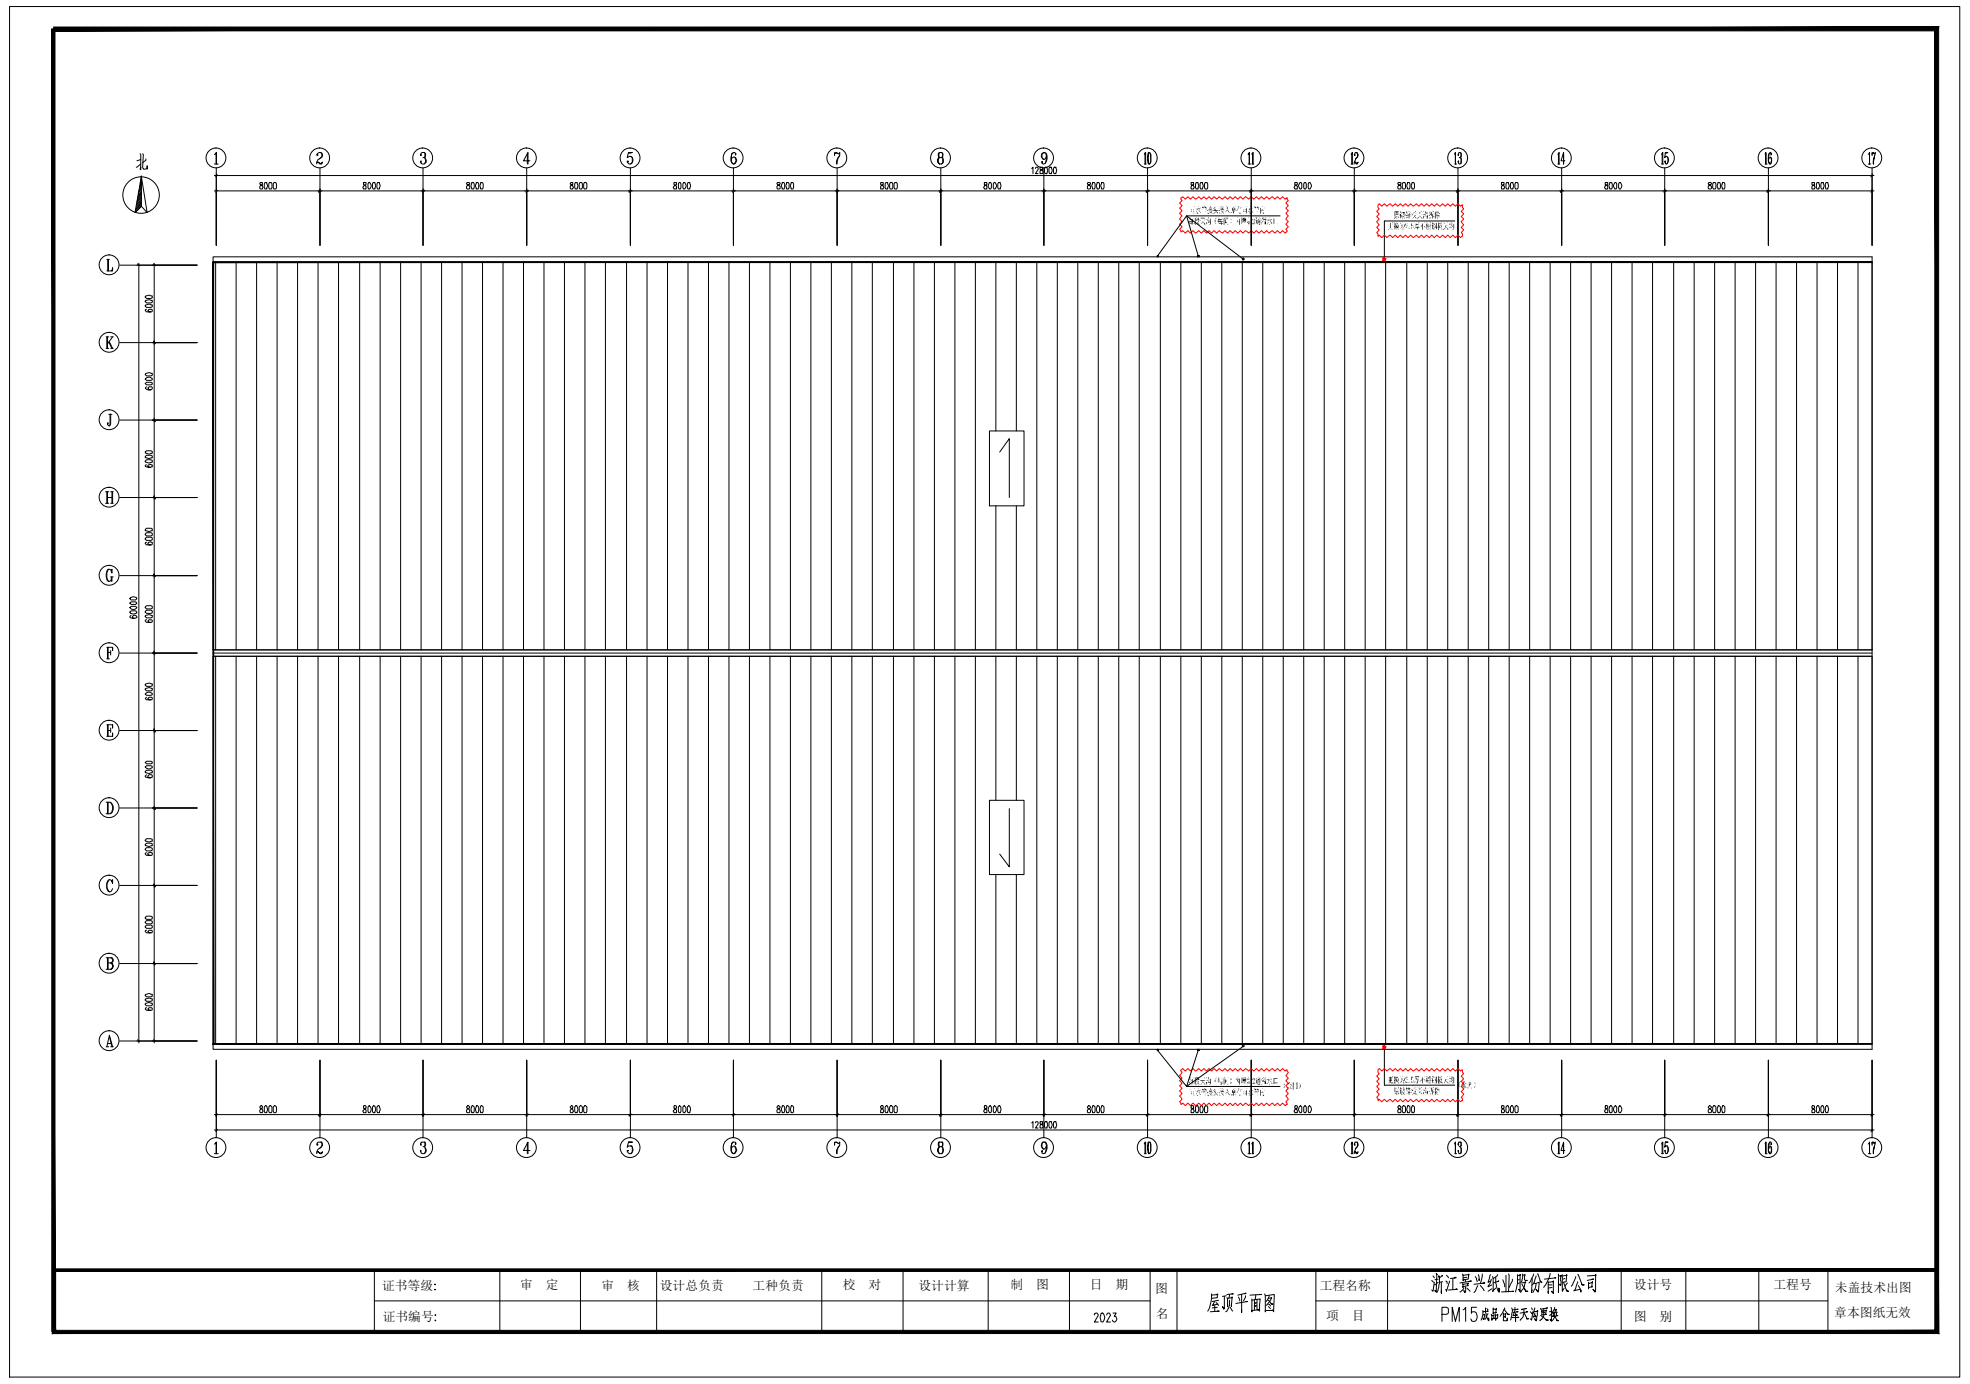


证书等级:
证书编号:
审 定
审 核
设计总负责
工种负责
校 对
设计计算
制 图
日 期
2023
图名
屋顶平面图
工程名称
浙江景兴纸业股份有限公司
项 目
PM15成品仓库天沟更换
设计号
图 别
工程号
未盖技术出图章本图纸无效

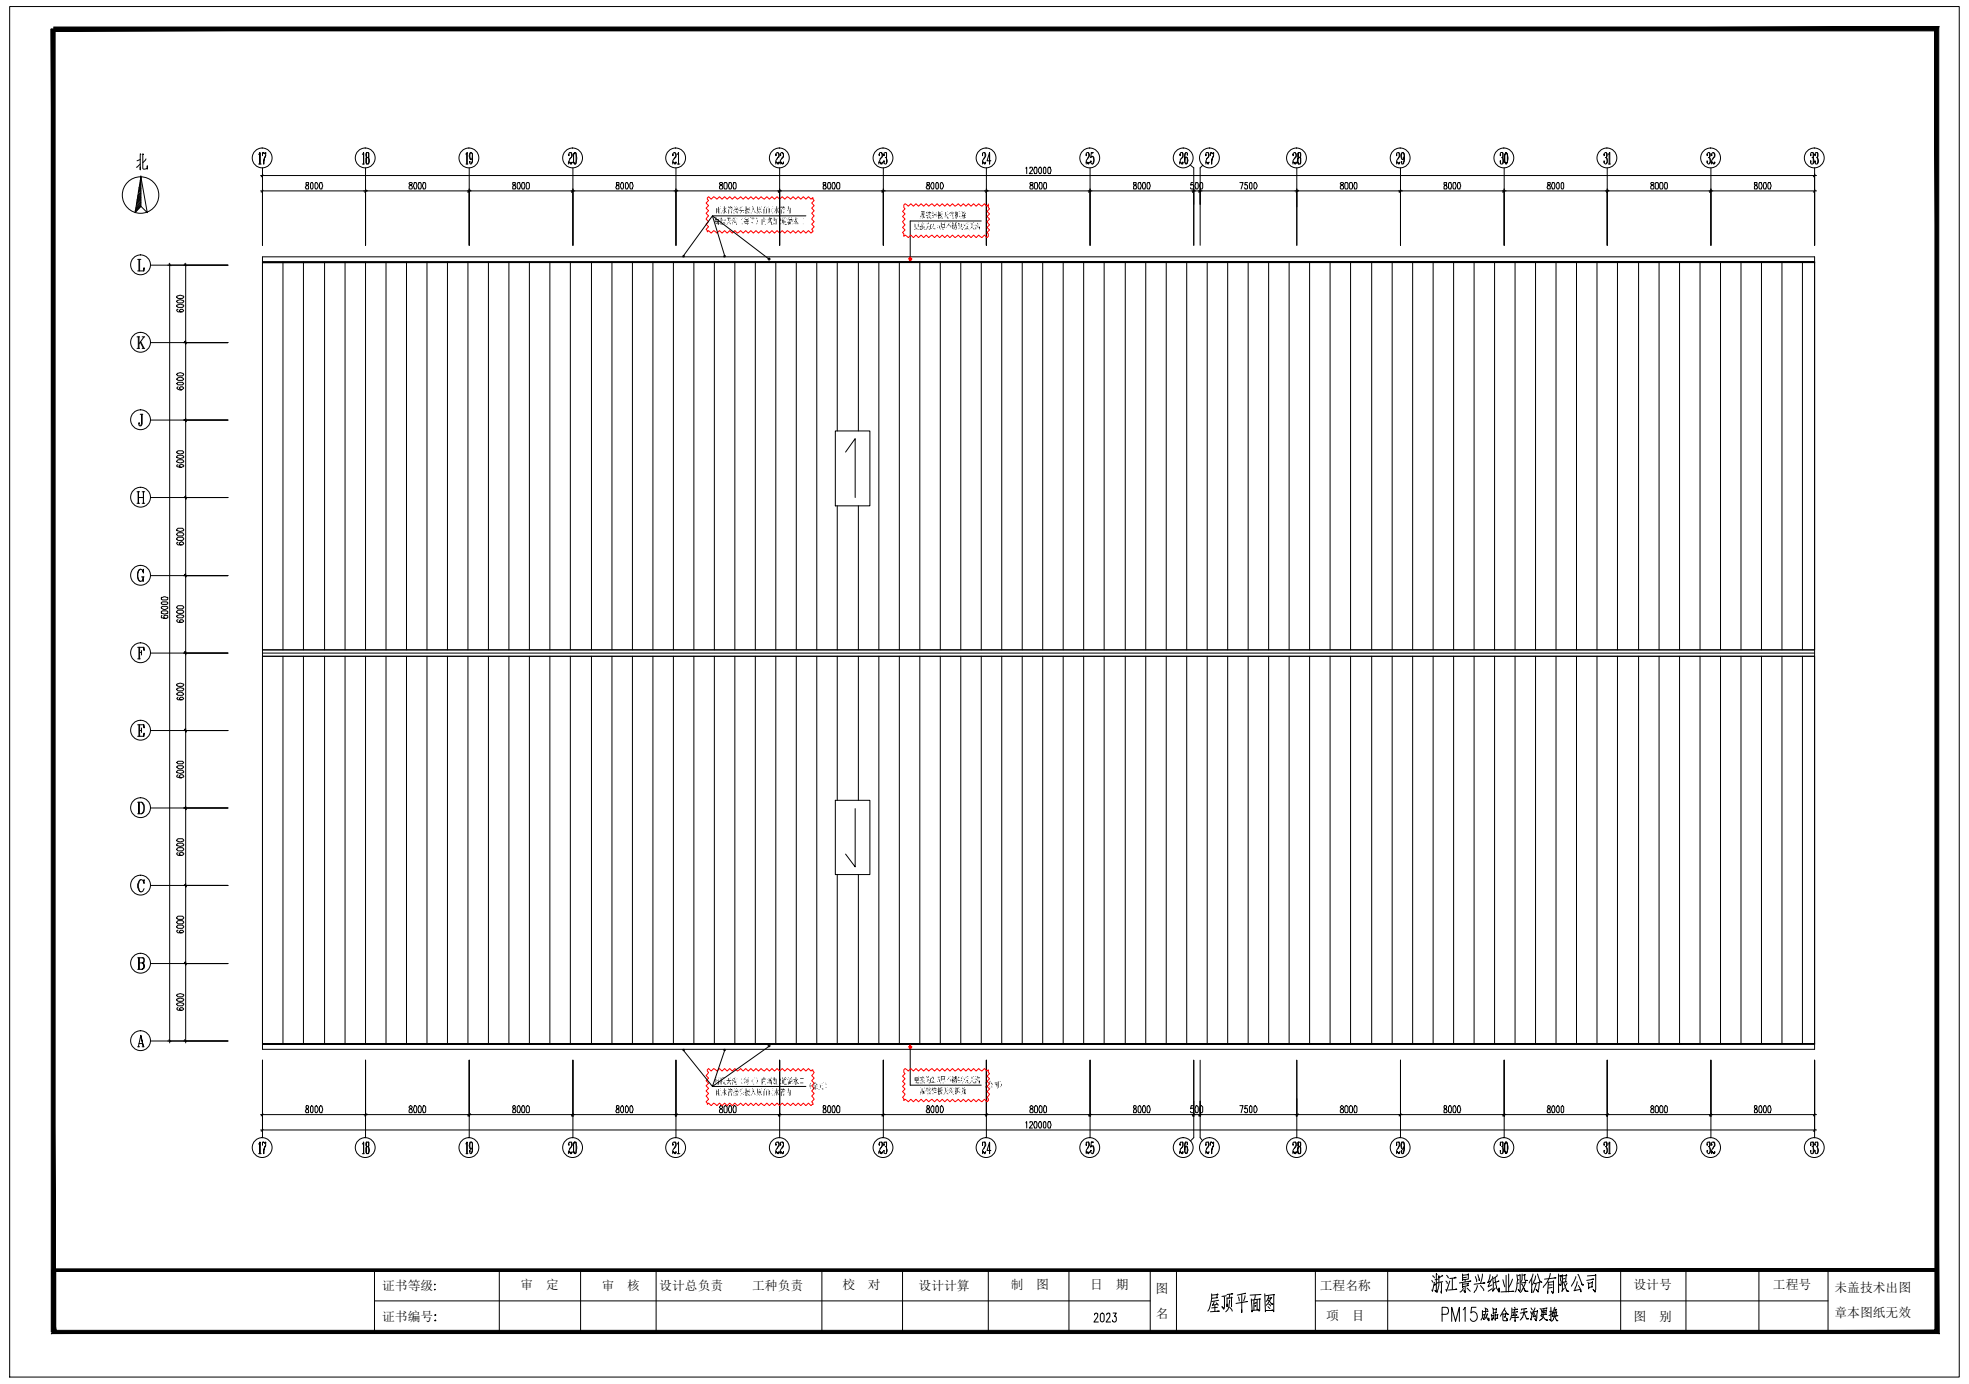

屋顶平面图
浙江景兴纸业股份有限公司
PM15成品仓库天沟更换
2023

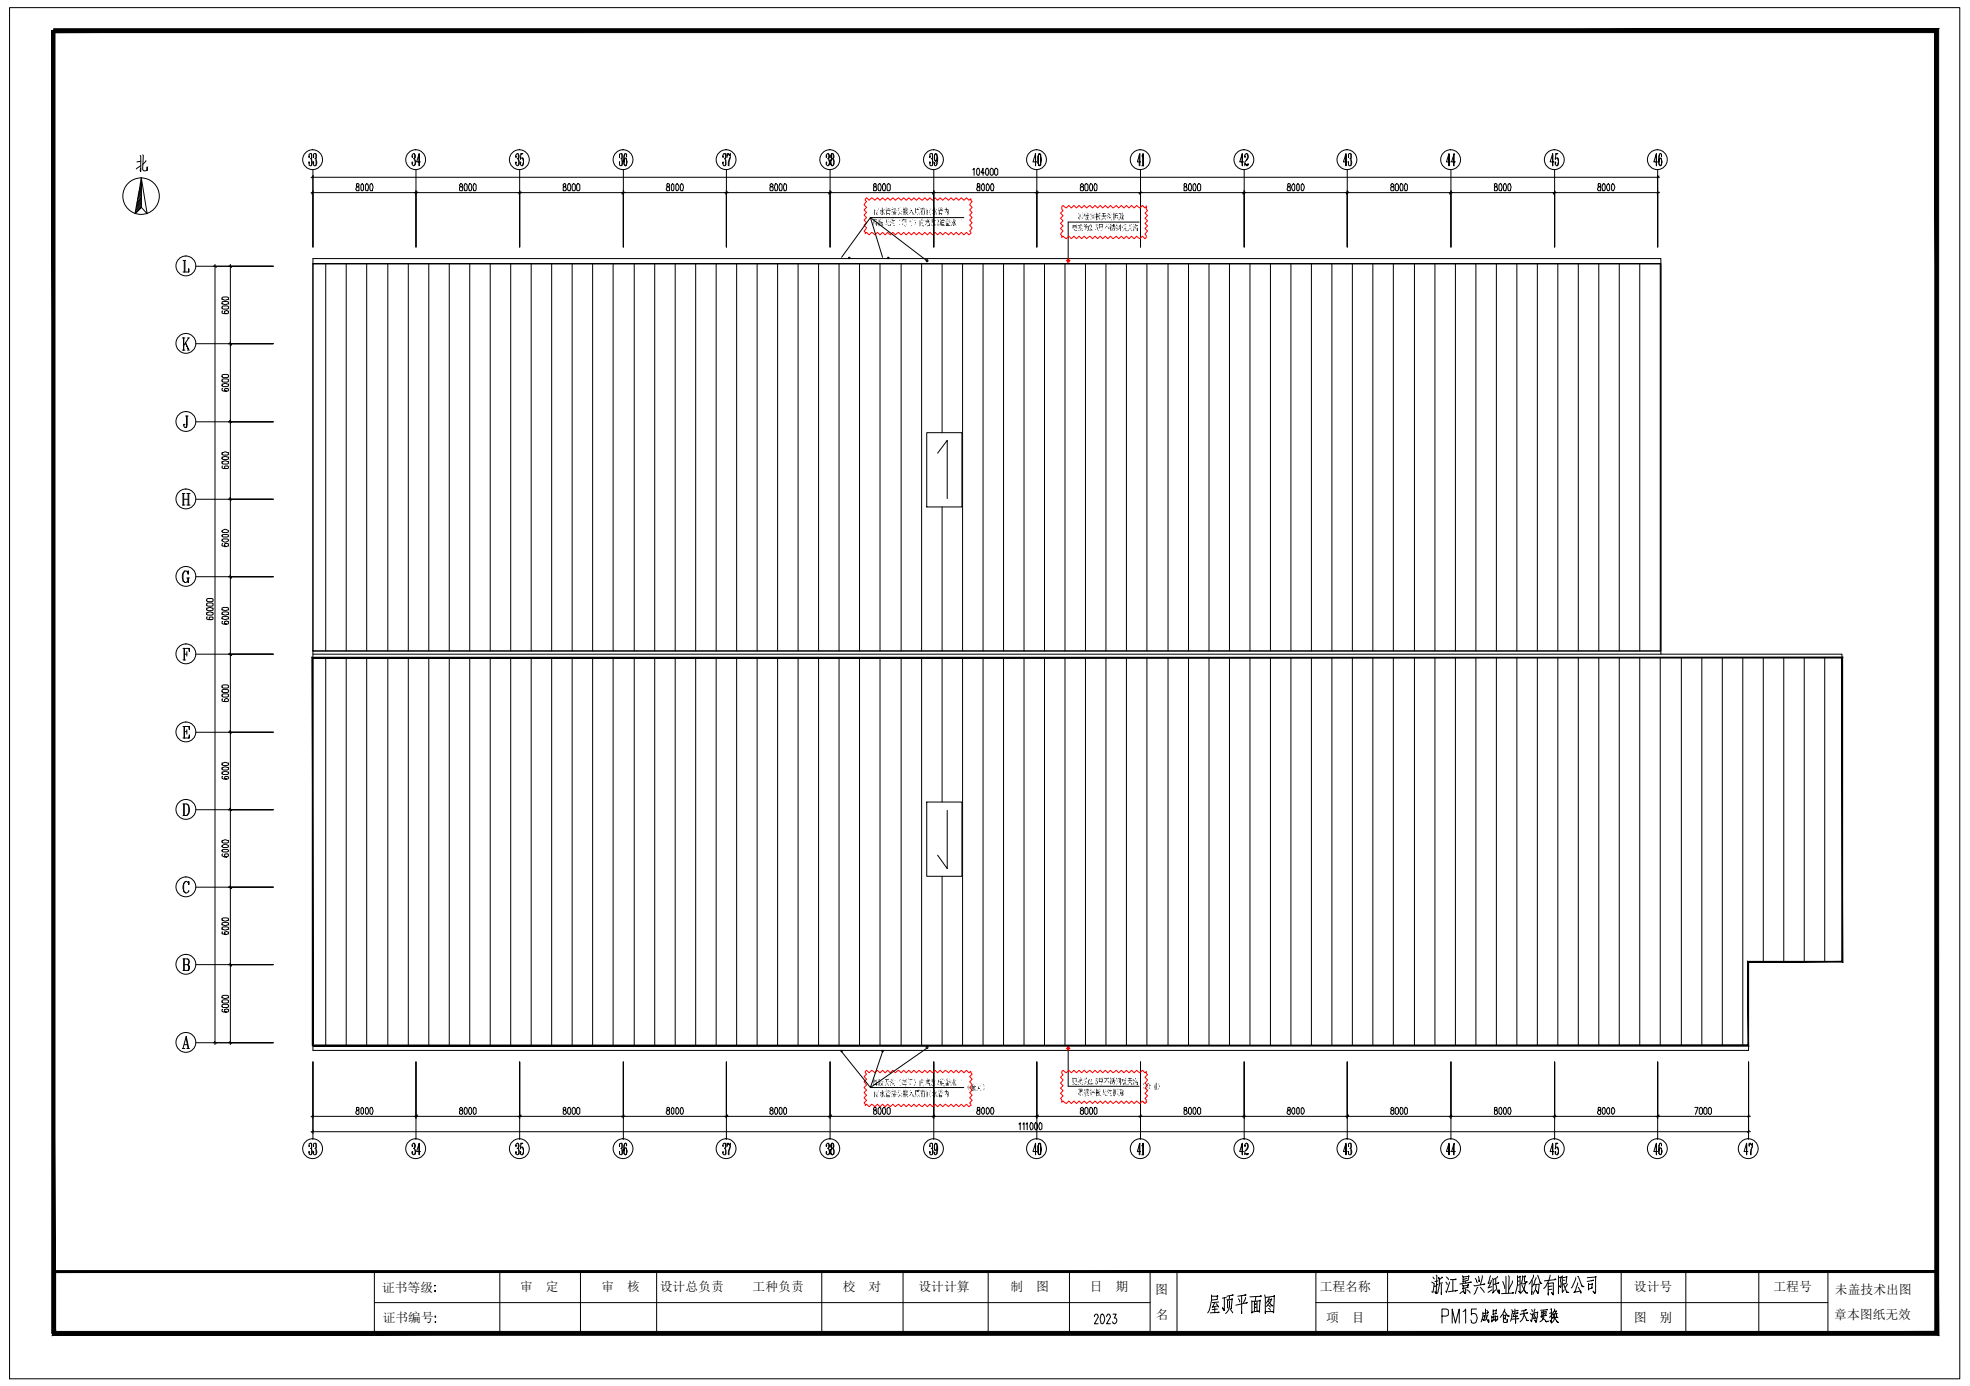

屋顶平面图
浙江景兴纸业股份有限公司
PM15成品仓库天沟更换
2023

